


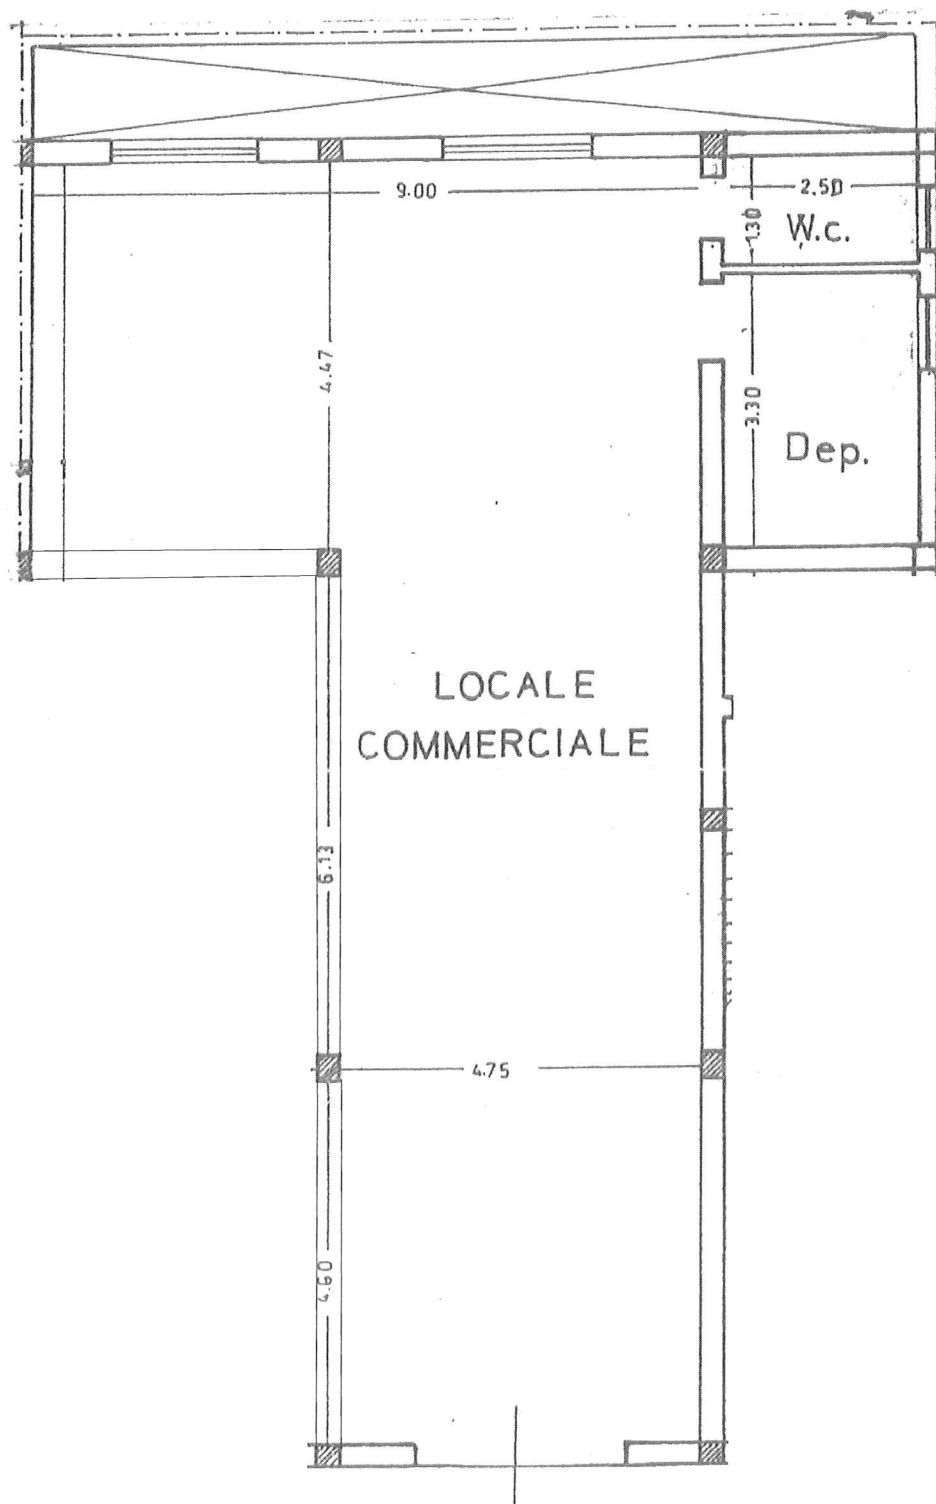

PIANTA ESISTENTE