


# Planimetria PIANO PRIMO Scala 1:200

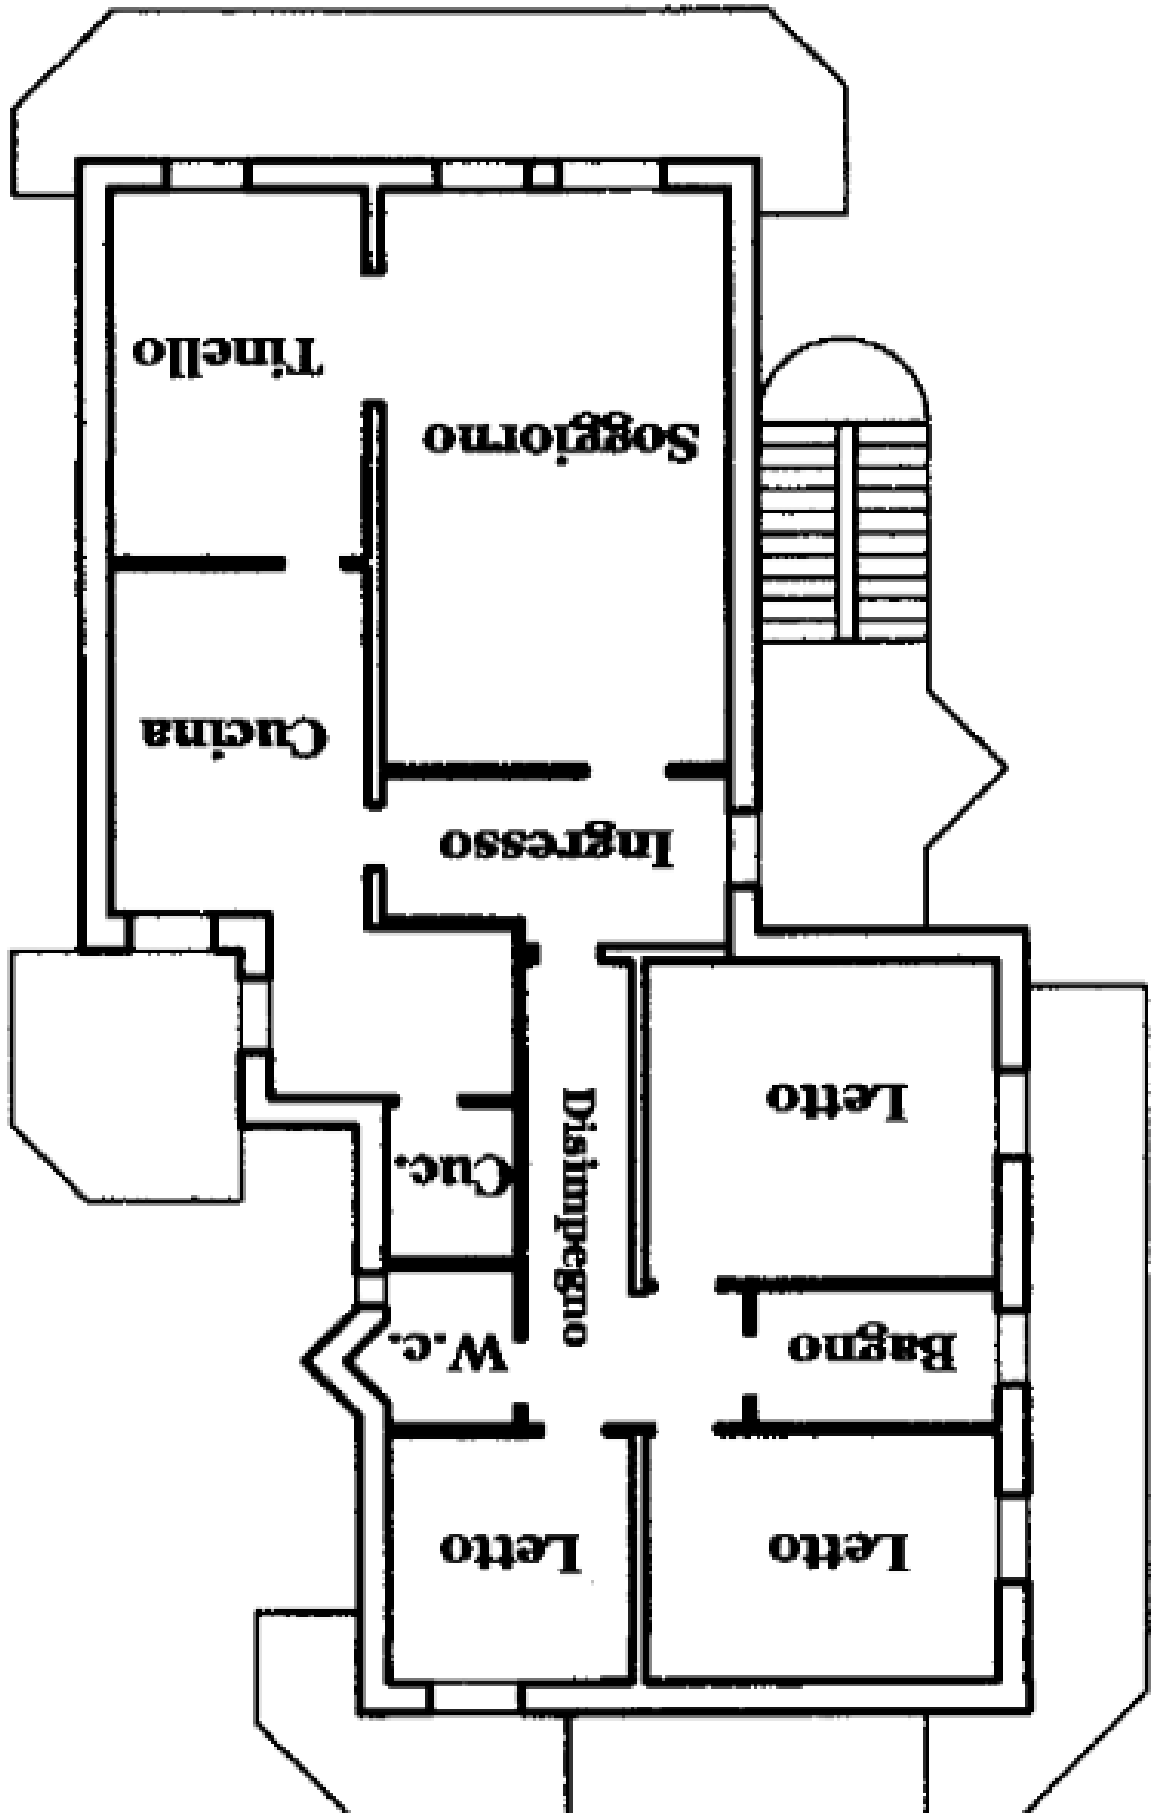

NOI

