Agenzia delle Entrate
**CATASTO FABBRICATI**
Ufficio Provinciale di
Lecce

Dichiarazione protocollo n. LE0063086 del 10/04/2018

Planimetria di u.i.u. in Comune di Cavallino

Via Gioachino Rossini (castromediano) civ. 45

| Identificativi Catastali: | Compilata da: |
|---|---|
| Sezione: | Iasella Massimiliano |
| Foglio: 1 | Iscritto all'albo: Geometri |
| Particella: 283 | |
| Subalterno: 2 | Prov. Lecce N. 3512 |

Scheda n. 1 Scala 1:200

PIANTA PIANO TERRA
H = 3,30

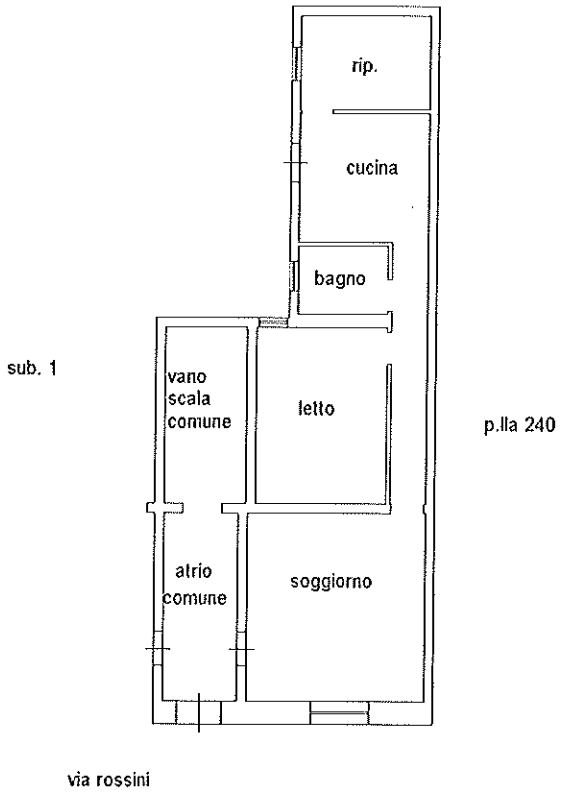


Ultima planimetria in atti



Catasto dei Fabbricati - Situazione al 07/09/2022 - Comune di CAVALLINO(C377) - < Foglio 1 - Particella 283 - Subalterno 2 > - Uiu graffata